


Autodesk

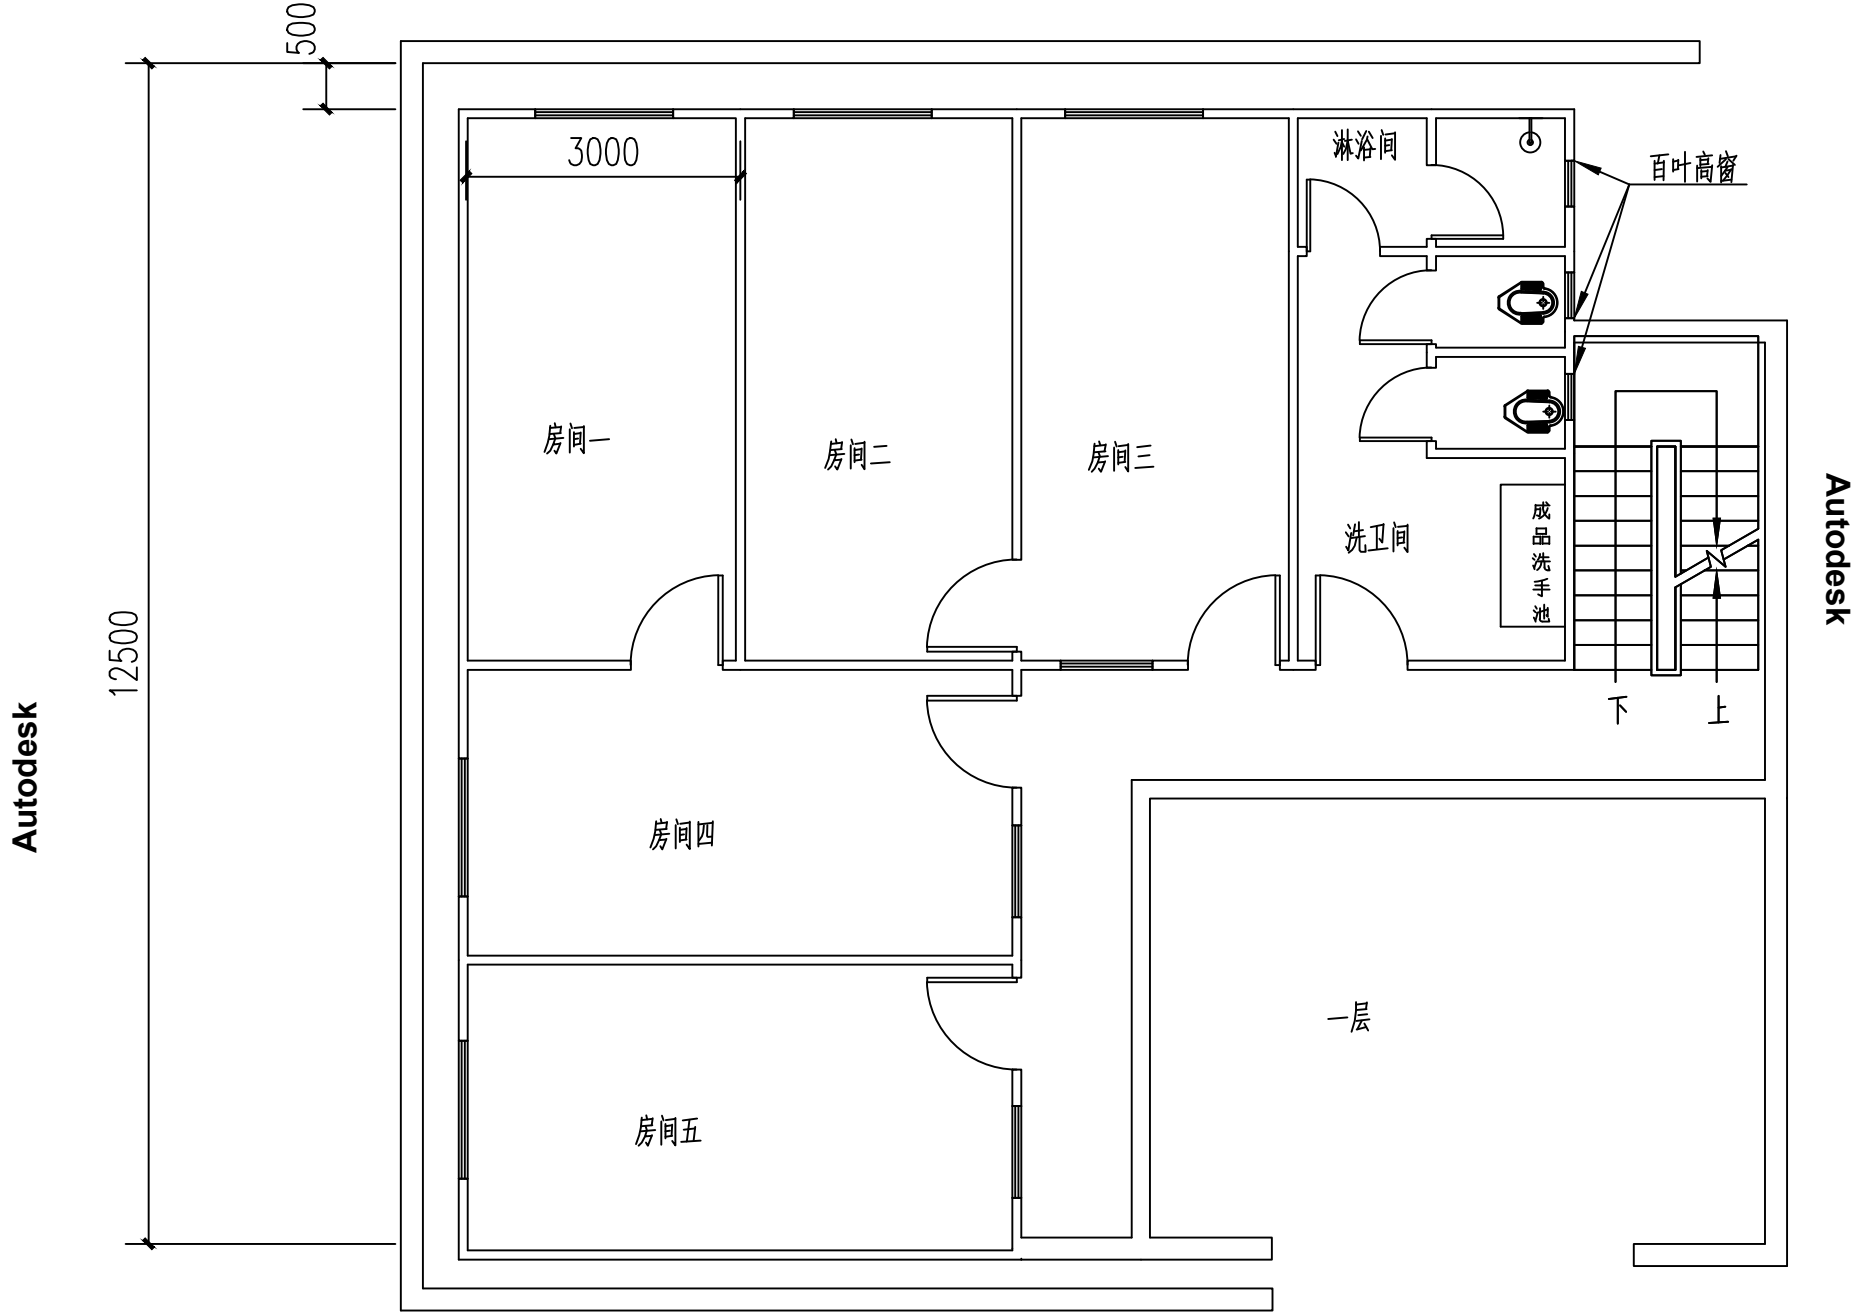

12500

500

3000

房间一

房间二

房间三

淋浴间

百叶高窗

洗卫间

成品洗手池

下

上

房间四

房间五

一层

Autodesk

Autodesk

Autodesk